

406344 前 1490 後・新

406344

地積測量図

平 昭 49 年 1 月 26 日 登記

地番 1490~2 1490~3  
1490-1


土地の所在 遠賀郡芦屋町大字山鹿字丸ノ内

昭和四十九年  
一月二十五日  
作製年月日

作製者

土地家屋調査士

申請人

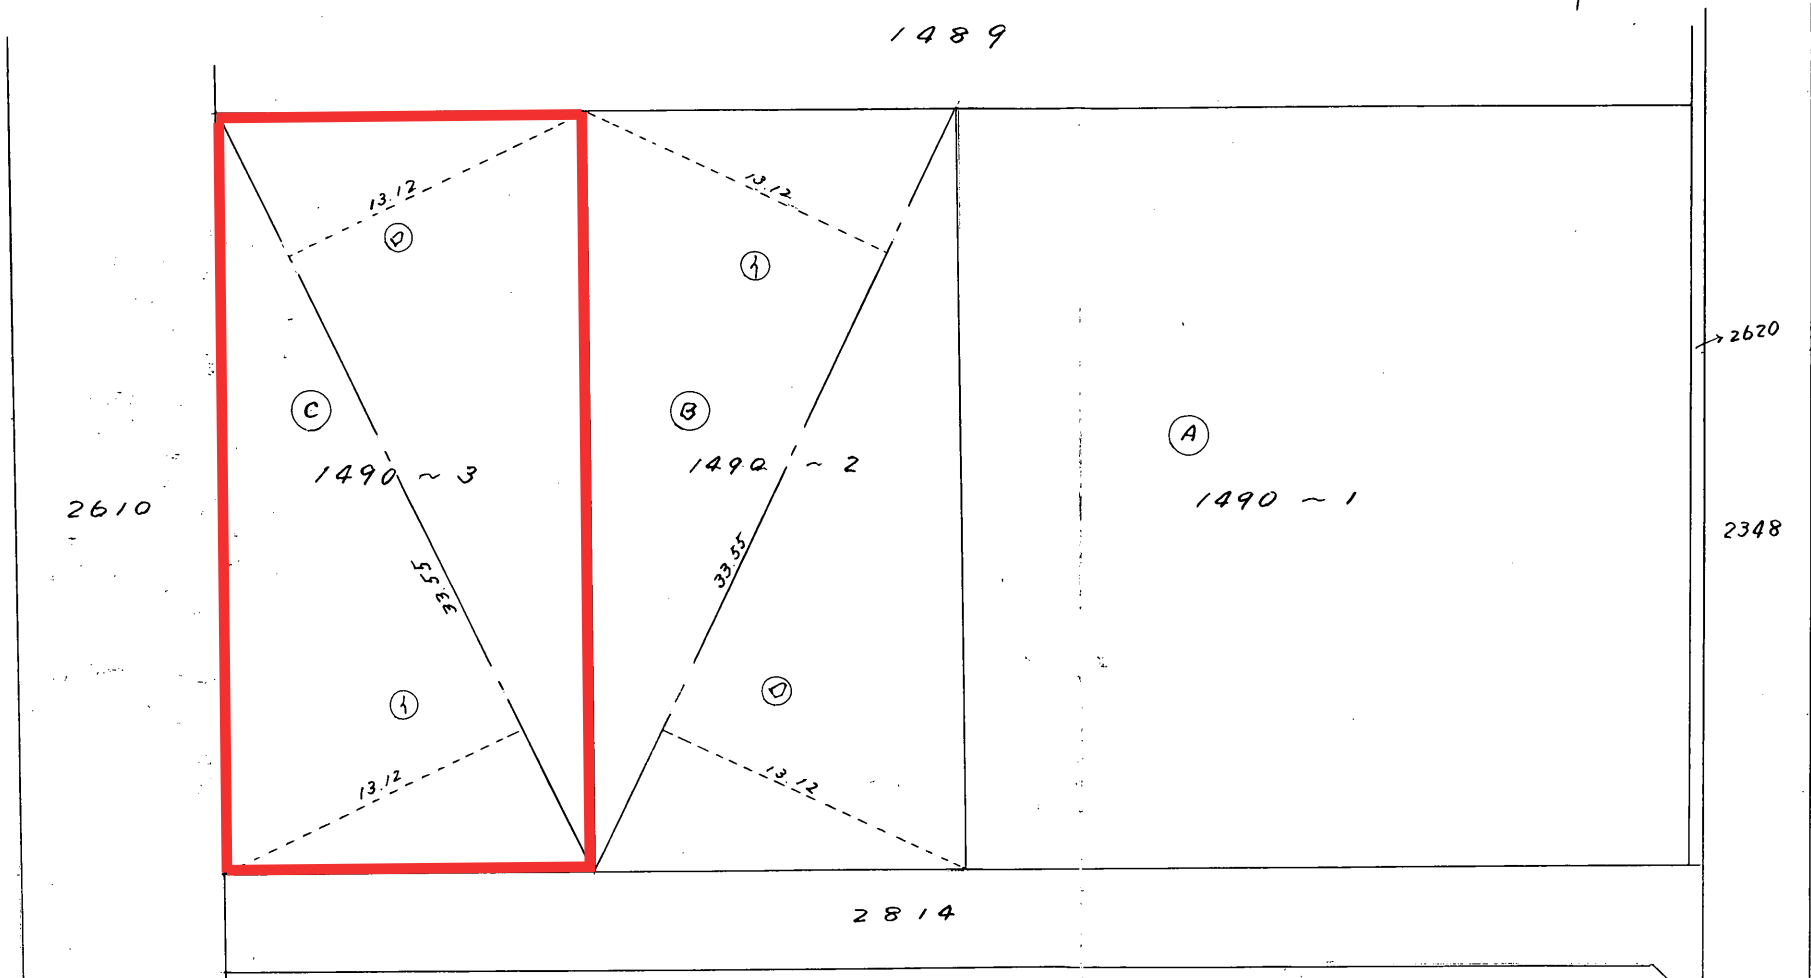

ⓑ 1490~2 求積計算表

符号	底辺	高さ	積
①	33.55	13.12	440.1760
②	33.55	13.12	440.1760
計			880.3520
二除			440.1760

ⓒ 1490~3 求積計算表

符号	底辺	高さ	積
①	33.55	13.12	440.1760
②	33.55	13.12	440.1760
計			880.3520
二除			440.1760

縮尺 1/300

(土地家屋調査士会北九州支部用紙)

昭和四十九年  
一月二十六日